


ODMOWIENIA GRAFICZNE

Legenda

- 3-18) GNIAZDO 400V 16A NA h=140cm
- 3-32) GNIAZDO 400V 32A NA h=140cm
- 3-0) GNIAZDO 230V Z BOLCEM UZIEMIENIEM NA h=110cm

UWAGA:
GNIAZDA I PRZYŁĄCZA WOD-KAN NA WYSOKOŚCI INNEJ NIŻ PODANA W LEGENDZIE SĄ ZAZNACZONE NA RYSUNKU

- PODEJŚCIE DO BATERII SZTORCOWEJ NA h=30cm
- PODEJŚCIE DO BATERII PRYSZCOWEJ NA h=30cm
- ZAKRĘT ZE ZŁĄCZKA DO WĘZA W.Ż. 3/4" NA h=30cm
- UMYWALKA - PODEJŚCIA 1/2" NA h=50cm
- MISKA USTĘPOWA
- ODPŁYW ZASYFONOWANY DN50 h=50cm
- WPŁYT PODŁOGOWY

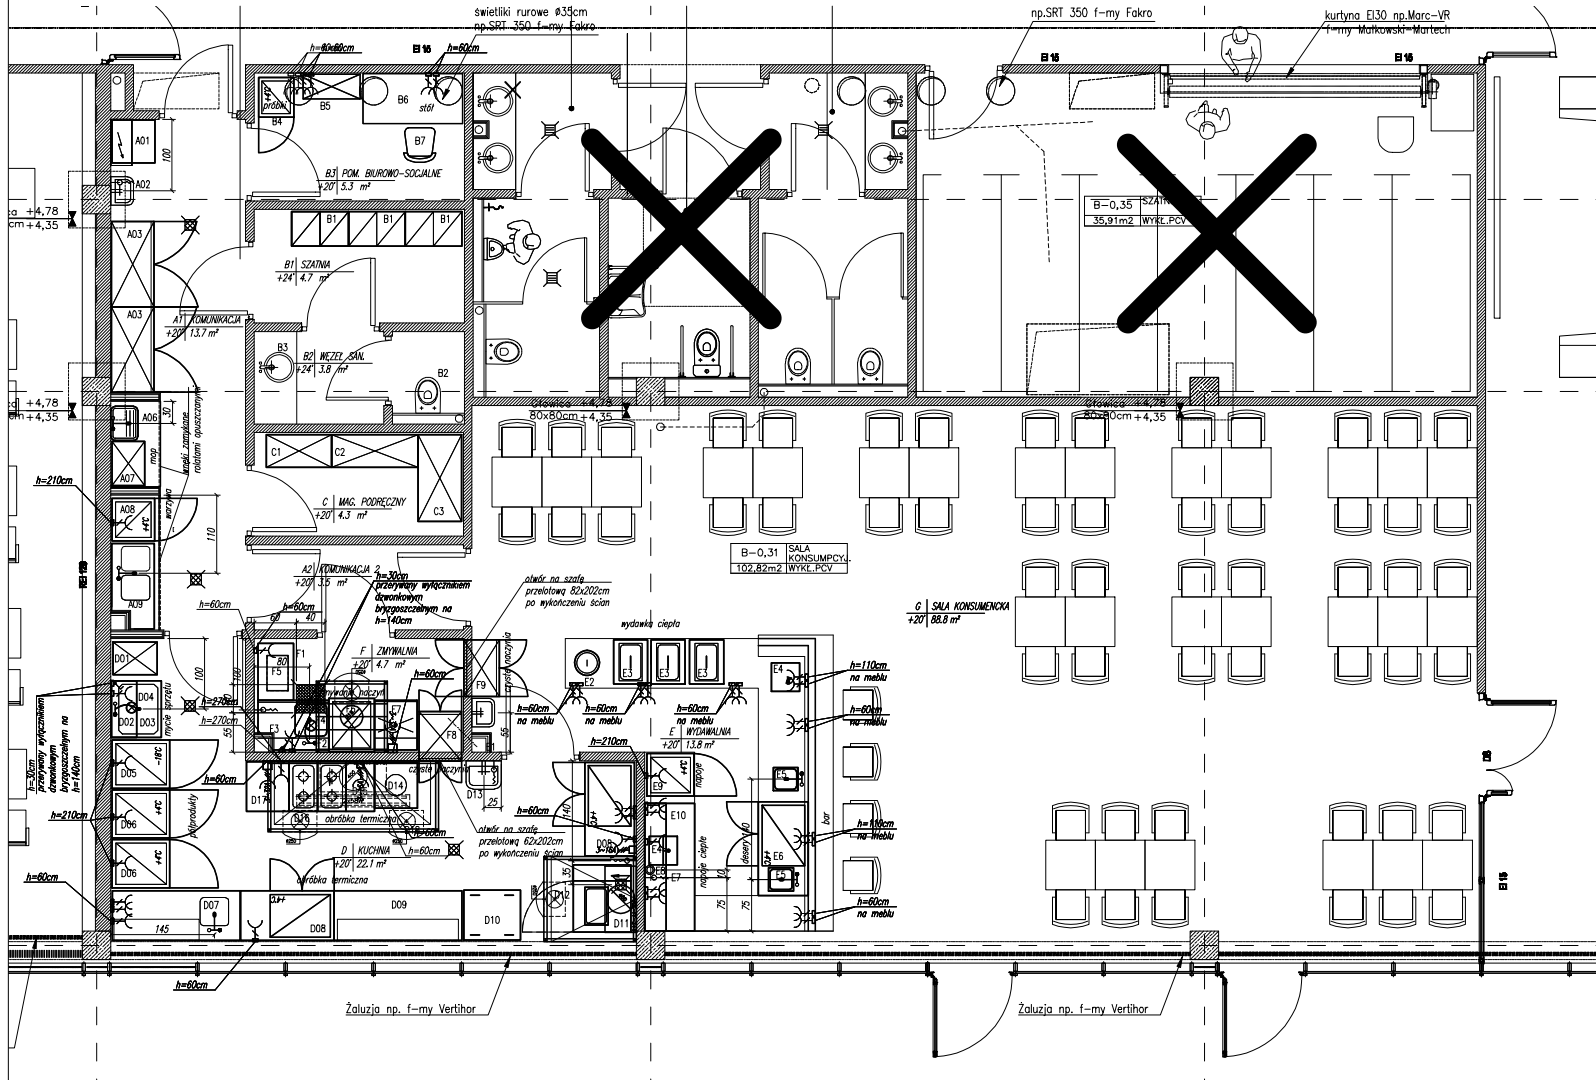

Uwagi:

data:	zmiara:

BIURO ARCHYTEKTONICZNE

PROJEKTANTY:

OPRACOWANIE:

SPRAWDZAJĄCY:

PROJEKTANT:	podpis:
mgr inż. Marcin Gajda	
mgr inż. Piotr Gajda	
OPRACOWANIE:	
mgr inż. Marcin Gajda	
mgr inż. Piotr Gajda	
SPRAWDZAJĄCY:	

projekt / obiekt:

Palenisko Parki
Mediowo-Technologiczny

adres:

Palenisko, ul. Ignacego Modułowskiego
dz. nr 66, 68, 68A, 70A, 70B, 70C, 70Z

inwestor / użytkownik / adres:

Gmina Miasto Palenisko
ul. Łokietka 6
26-100 Palenisko

rysunek / nazwa / temat:

RZUT TECHNOLOGII
ZAPLECZA GASTRONOMICZNEGO

data:	tytuł:	proj. nr:
P.W.	TECHNOLOGIA	05-09
skala:	rysunek i data:	nr rys.:
1-50	WARSZAWA 03-2010	TG-1